

Схема границ земельных участков




Масштаб 1:6000

Схема границ земельных участков



Масштаб 1:1500

Схема границ земельных участков

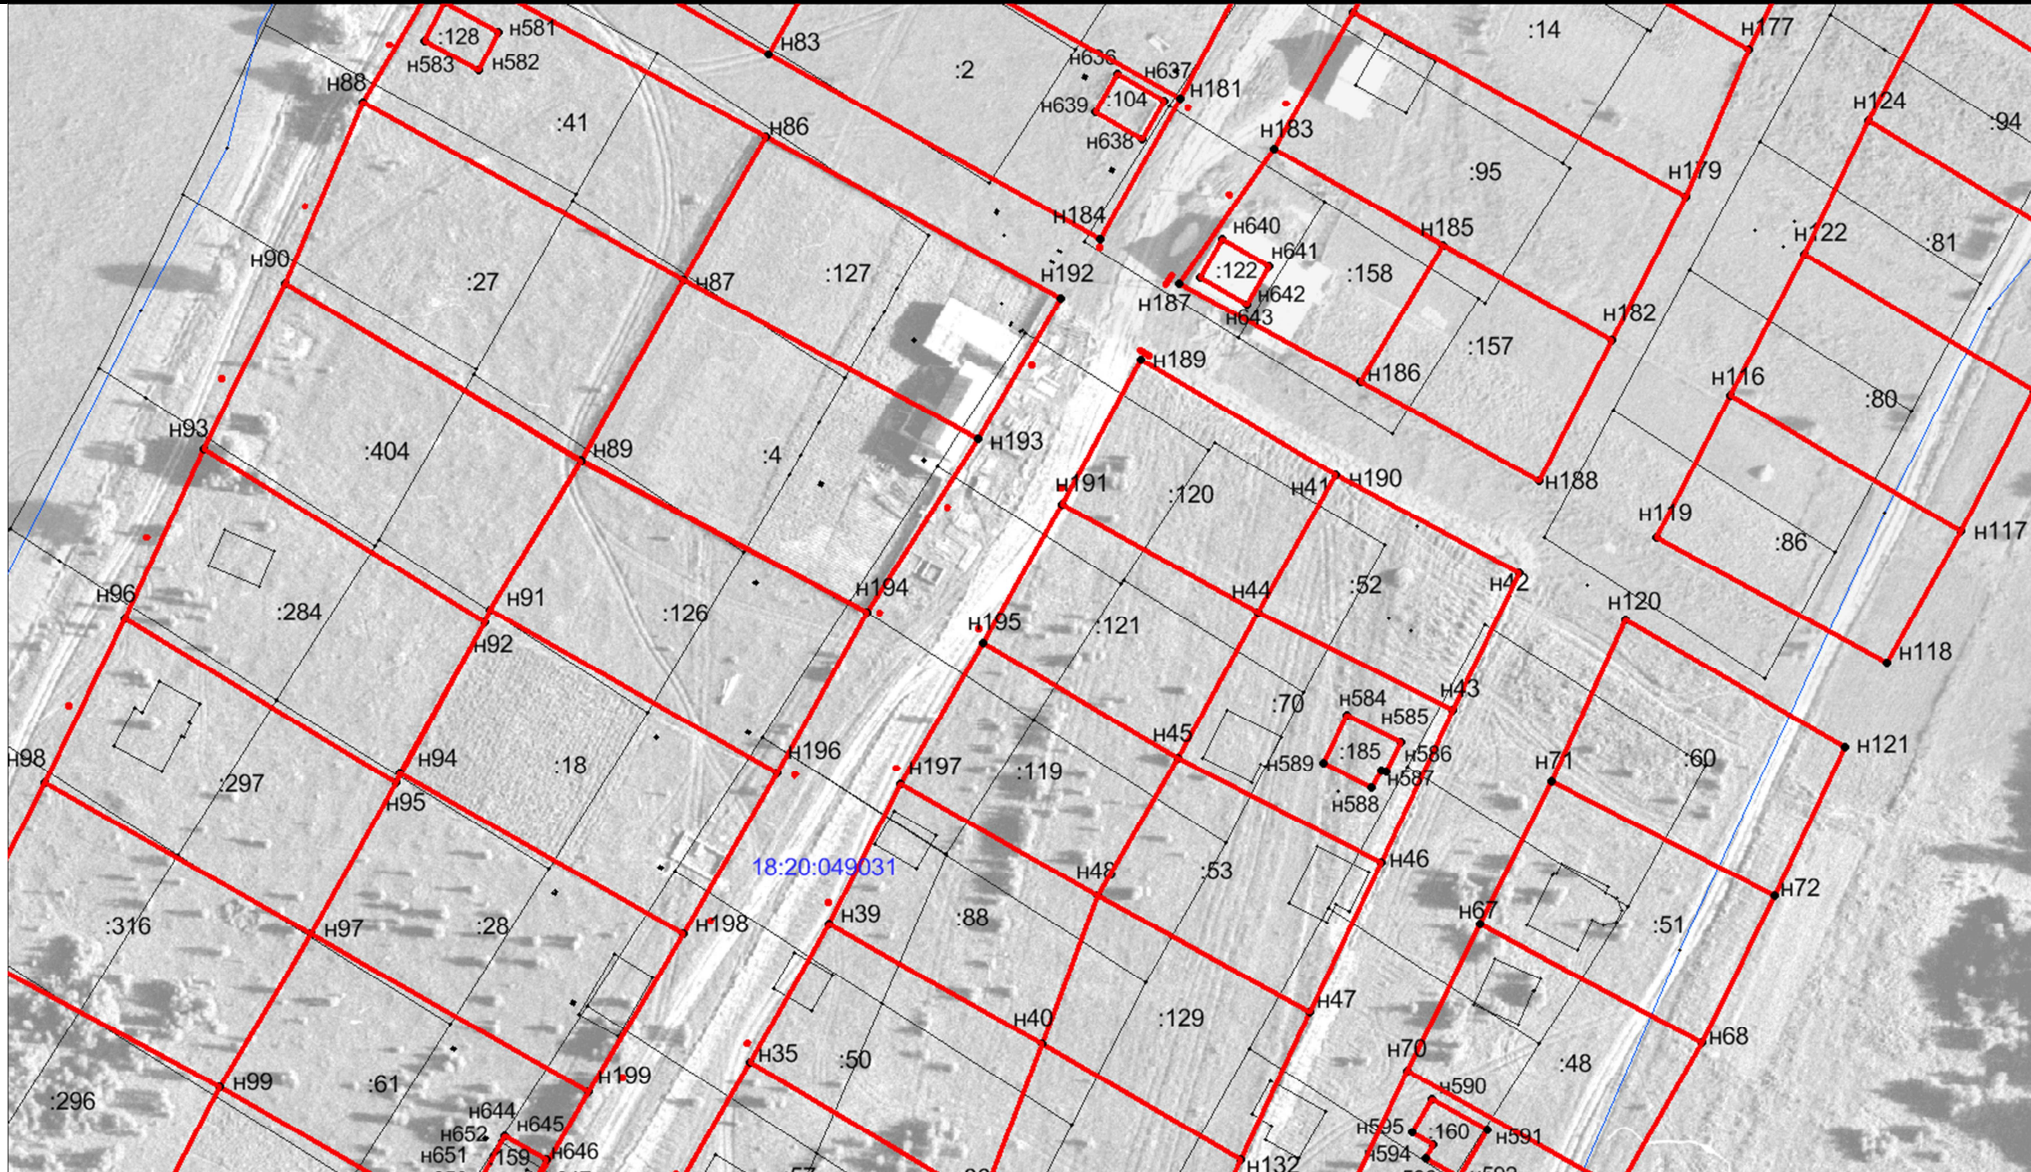


Масштаб 1:1500

Схема границ земельных участков



Масштаб 1:1500

Схема границ земельных участков

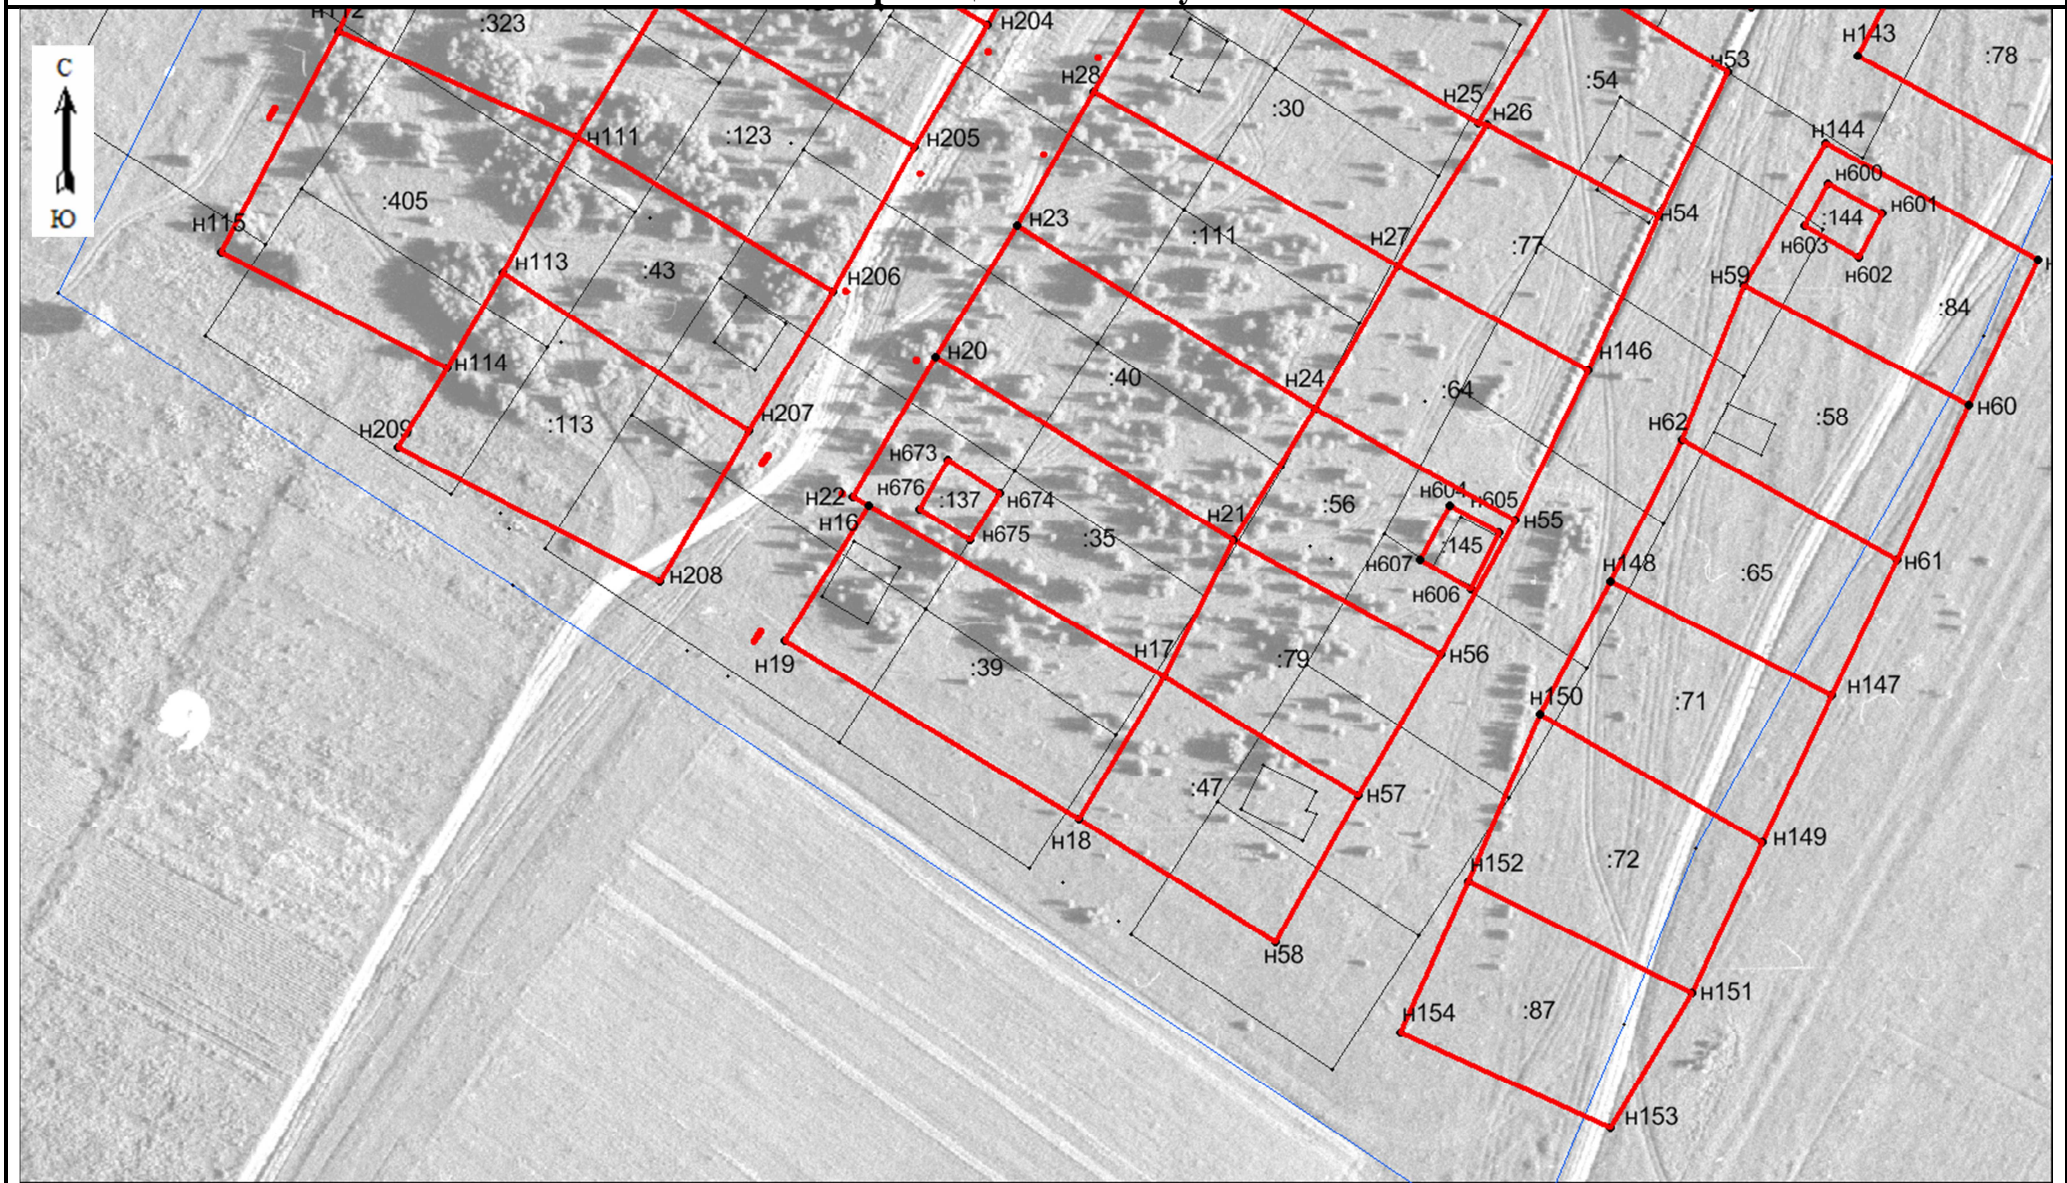

Масштаб 1:1500